






MOSBACH-Gärten

Wiesbaden-Biebrich, Haus D
1. Obergeschoss / 2 - Zimmerwohnung mit Balkon

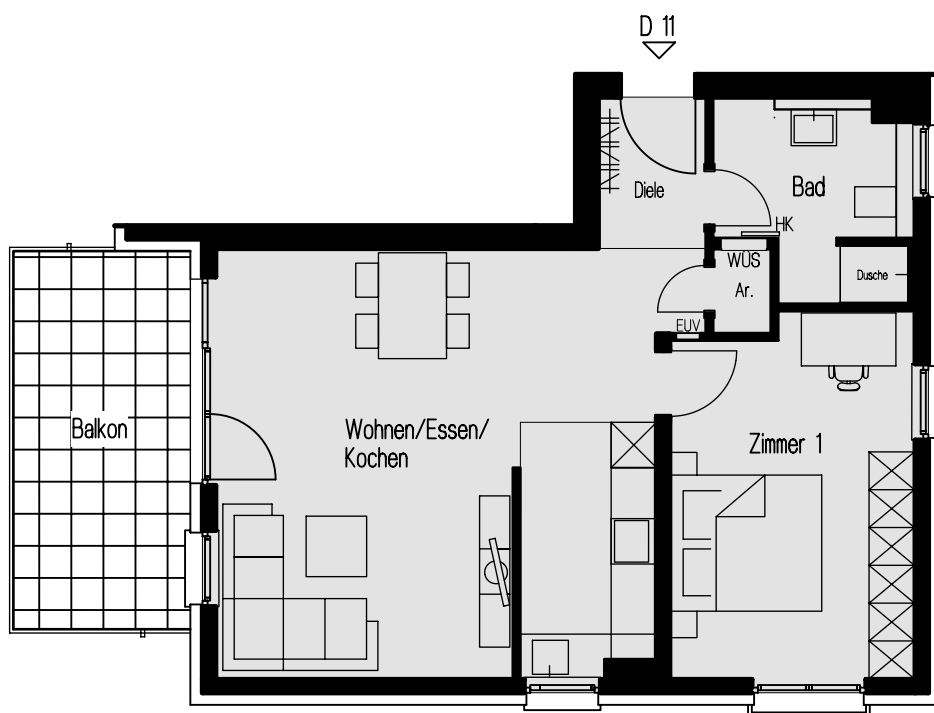


- = abgehängter Deckenbereich
- = sichtbare Deckenkanten
- = Heizkörper / Handtuch-Heizkörper (unmaßstäblich)
- = Wärmeübergabestation/(unmaßstäblich) Elektroverteilung

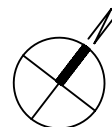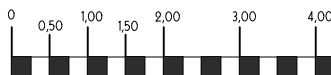

Maßstab 1:100 - A 1.113c

Möbliierungsplan

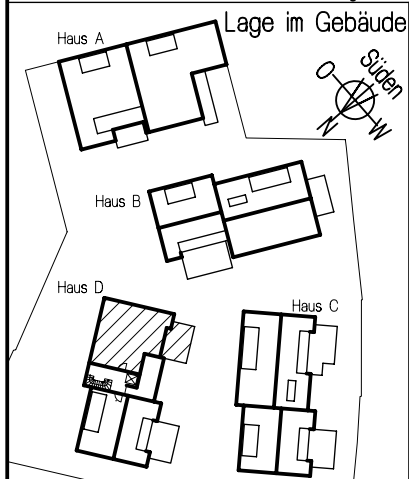

Wohnung D 11
Wohn- & Nutzfläche nach WoFl V
(Balkone, Terrassen 50%) Grundfläche

Wohnen/Essen/Kochen	32,18 m ²	
Zimmer 1	15,12 m ²	
Diele	3,97 m ²	
Bad	6,04 m ²	
Ar.	0,94 m ²	
Balkon	5,37 m ²	10,74 m ²

Wohnfläche gesamt = 63,62 m²

wohnbau  hess
50 Jahre - seit 1971
hier wohnen Sie richtig