






MOSBACH-GÄRTEN

Wiesbaden-Biebrich, Haus A
2. Obergeschoss / 3 - Zimmerwohnung mit Balkon

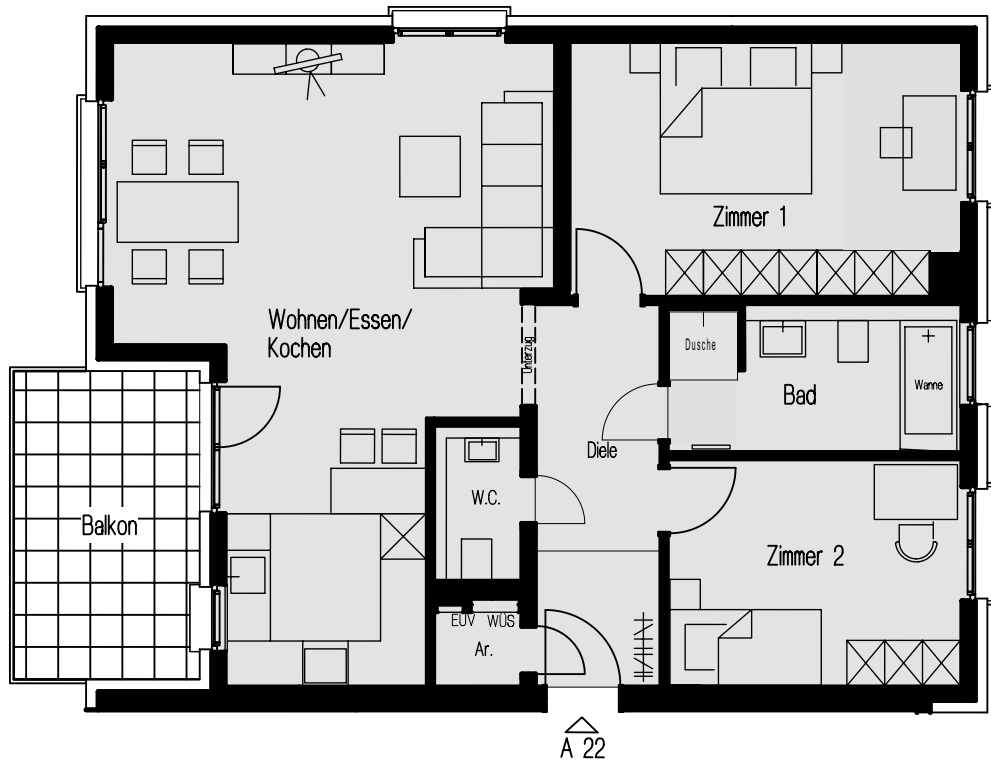


- = abgehängter Deckenbereich
- = sichtbare Deckenkanten
- = Heizkörper / Handtuch-Heizkörper (unmaßstäblich)
- = Wärmeübergabestation/(unmaßstäblich) Elektrounterverteilung

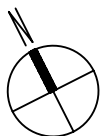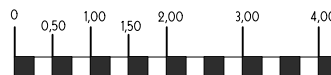

Maßstab 1:100 - A 1.146b

Möblierungsplan

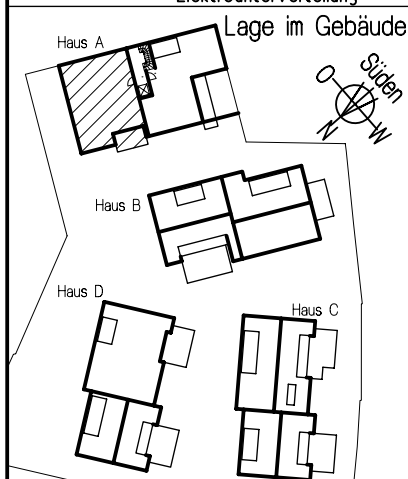

Wohnung A22
Wohn- & Nutzfläche nach WoFI V
(Balkone, Terrassen 50%) Grundfläche

Wohnen/Essen/Kochen	36,34 m ²	
Zimmer 1	17,17 m ²	
Zimmer 2	11,64 m ²	
Diele	8,29 m ²	
Bad	7,34 m ²	
WC	2,31 m ²	
Ar.	1,11 m ²	
Balkon	4,84 m ²	9,68 m ²

Wohnfläche gesamt = 89,04 m²

wohnbau  HESS
50 Jahre - seit 1971
hier wohnen Sie richtig